




**LEGENDA**

- 1a Grigliatura grossolana linea 1
- 1b Grigliatura grossolana linea 2
- 1c Grigliatura grossolana linea 3
- 2a Grigliatura fine linea 1
- 2b Grigliatura fine linea 2
- 2c Grigliatura fine linea 3
- 3a Dissabbiatura / disoleatura linea 1
- 3b Dissabbiatura / disoleatura linea 2
- 3c Dissabbiatura / disoleatura linea 3
- 4 Accumulo / equalizzazione reflui
- 5a Linea CAS - Denitrificazione linea 1
- 5b Linea CAS - Denitrificazione linea 2
- 6a Linea CAS - Nitrificazione linea 1
- 6b Linea CAS - Nitrificazione linea 2
- 7a Linea CAS - Sedimentazione secondaria linea 1
- 7b Linea CAS - Sedimentazione secondaria linea 2
- 8a Linea CAS - Filtrazione terziaria linea 1
- 8b Linea CAS - Filtrazione terziaria linea 2
- 8c Linea CAS - Filtrazione terziaria linea 3
- 9a Linea CAS - Disinfezione a raggi UV linea 1
- 9b Linea CAS - Disinfezione a raggi UV linea 2
- 10a Linea MBR - Denitrificazione linea 1
- 10b Linea MBR - Denitrificazione linea 2
- 11a Linea MBR - Nitrificazione linea 1
- 11b Linea MBR - Nitrificazione linea 2
- 12a Linea MBR - Filtrazione su membrana linea 1
- 12b Linea MBR - Filtrazione su membrana linea 2
- 12c Linea MBR - Filtrazione su membrana linea 3
- 12d Linea MBR - Filtrazione su membrana linea 4
- 13 Linea MBR - Deossigenazione
- 14a Stabilizzazione aerobica linea 1
- 14b Stabilizzazione aerobica linea 2
- 15 Ispessimento fanghi
- 16 Edificio servizi (uffici, locale quadri elettrici, locale disidratazione fanghi, locale compressori linea CAS)
- 17 Locale tecnico MBR (compressori linea MBR, pompe estrazione permeato, dosaggi, quadri elettrici)
- 18 Trattamento emissioni odorigene pre-trattamenti
- 19 Trattamento emissioni odorigene linea fanghi

- Manifatti fuori terra
- - - Manifatti interrati
- - - - Aree per futuro ampliamento
- Area nuovo depuratore a servizio dei comuni dell'Alto Garda
- Area depuratore esistente di Gavardo

**AREA LOCALIZZAZIONE IMPIANTO**

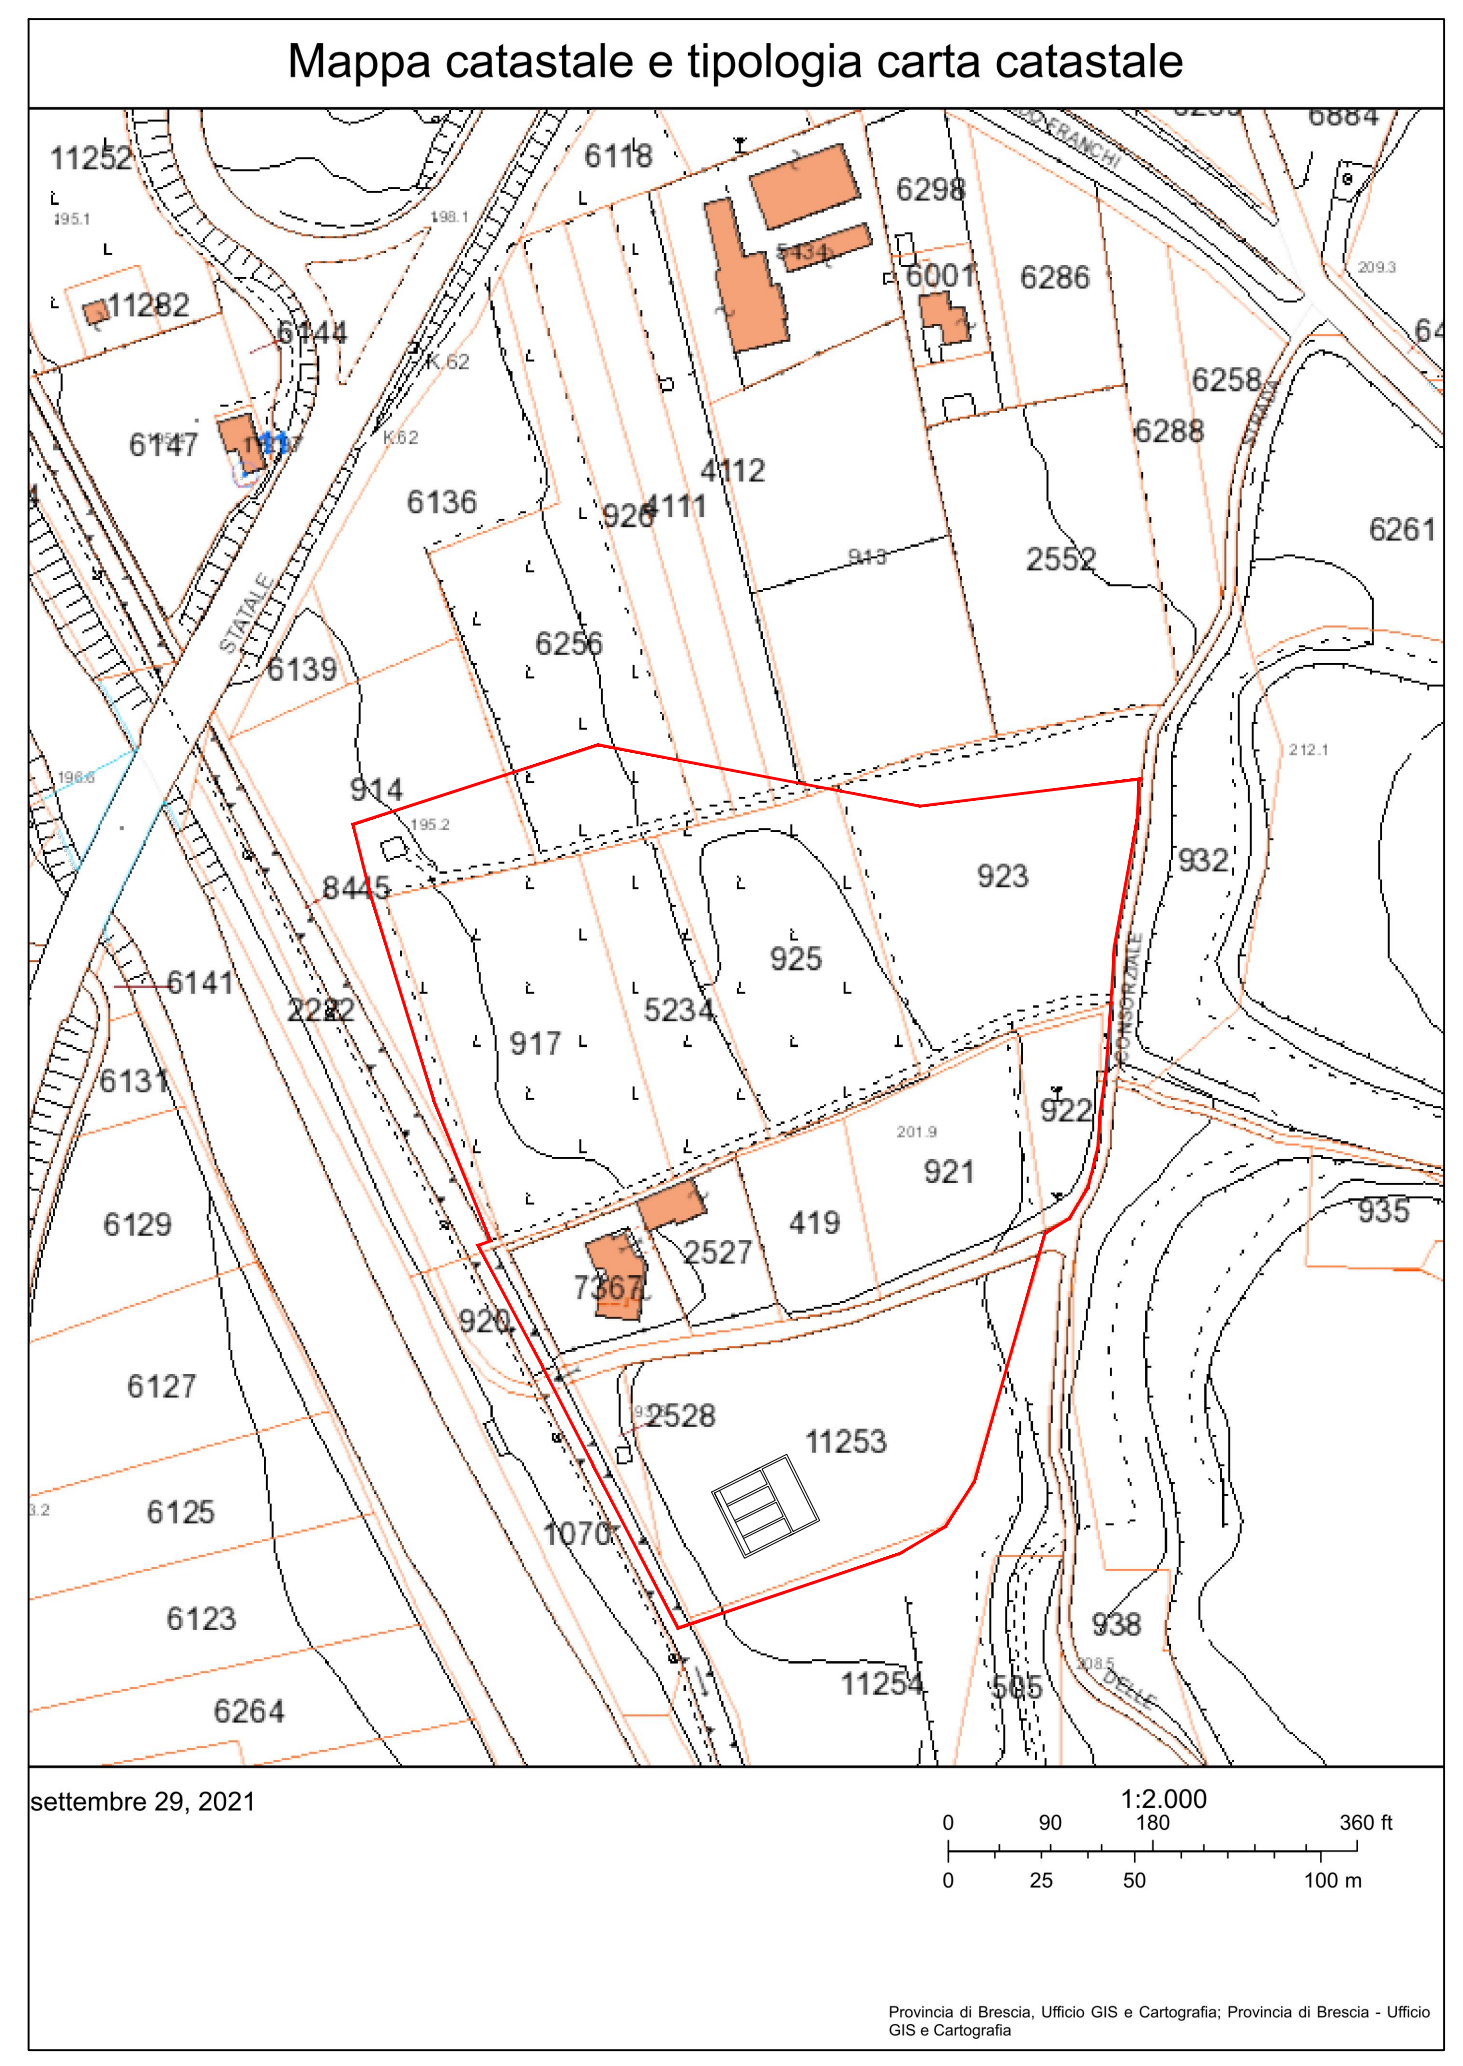

COMUNE CENSUARIO DI GAVARDO  
 FG. 25 MAPPALI 7367,2527,419,921,922,2528,11253  
 FG. 20 MAPPALI 914,917,5234,925,923,6256



**SISTEMA DI COLLETTAMENTO E DEPURAZIONE  
 A SERVIZIO DELLA SPONDA BRESCIANA  
 DEL LAGO DI GARDA**



38121 - TRENTO Via dei Palustei 16  
 Tel: 0461 825966 - Fax: 0461 1738909  
 web: www.etc-eng.it  
 e.mail: info@etc-eng.it



RESPONSABILE AREA TECNICA  
 DOTTOR  
 INGEGNERE  
 MAURO  
 OLIVIERI  
 ALBO N° 2728  
 PROV. BERGAMO

NUMERO	DESCRIZIONE	DATA
rev. 0		ottobre 2021

OGGETTO : LOCALIZZAZIONE ALTERNATIVA IMPIANTO DI DEPURAZIONE DI GAVARDO

PLANIMETRIA GENERALE

ELABORATO

2

DATA

ottobre 2021

SCALA

1:1.000

DISEGNATORE: R. ASTORI

CONTROLLATO: S. MAZZOLDI

APPROVATO: S. COLLI

COMMESSA:

QUESTO DISEGNO E' PROPRIETA' RISERVATA E NON PUO' ESSERE RICOPIATO, RIPRODOTTO O MOSTRATO A TERZI SENZA N. AUTORIZZAZIONE SCRITTA

P:\P\1\012\_COLLETTAMENTO E DEPURAZIONE GAVARDO\PRODOTTO 2021\IPOTESI ATTRIBUTA SX CHESE\IPOTESI ottobre 2021\3\_Riferimento.dwg