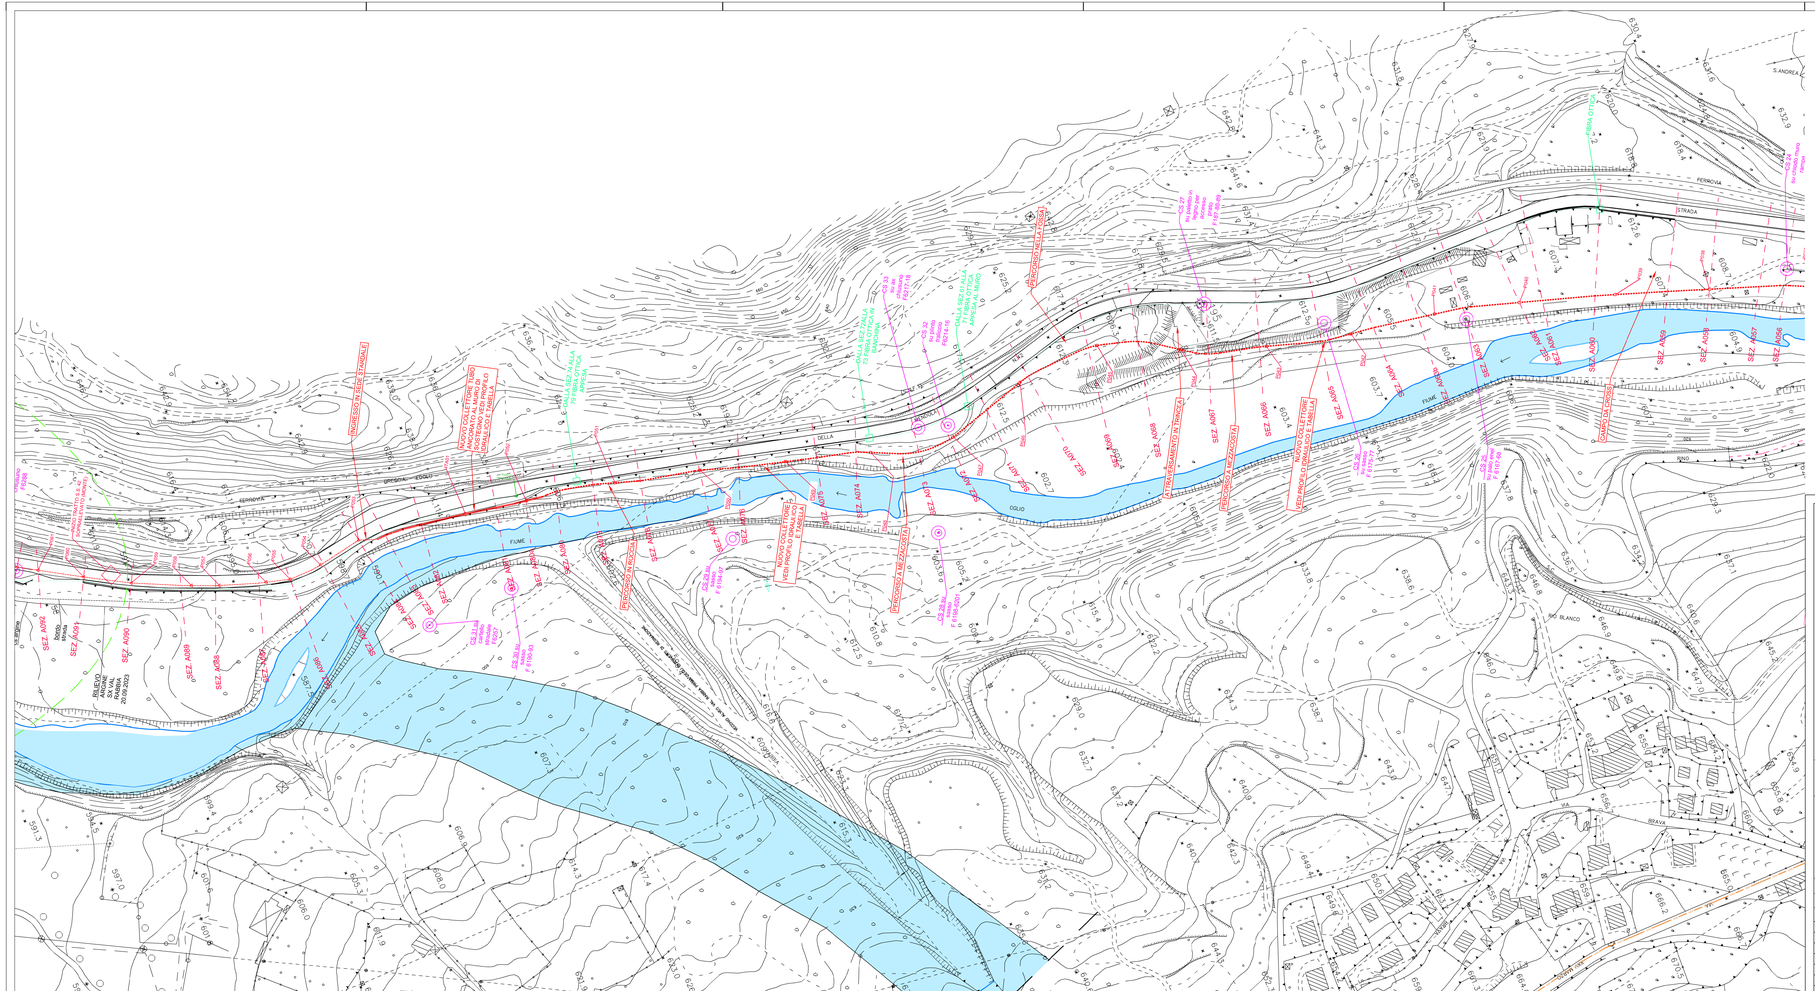
NORD
SUD
OVEST
EST
LEGENDA
Nuovo collettore a gravità
Nuovo collettore in pressione
Nuovo collettore appeso a manufatti esistenti
Tratti fognari collettamento frazioni
Tratti fognari immissione frazioni
Collettori esistenti
Sifoni attraversamento corsi d'acqua e manufatti
Attraversamenti con spingitubo
Immissioni al nuovo collettore
Pozzetto di ispezione
Ispezione CONDOTTA ancorata
Pozzetto con salto di fondo
Pozzetto immissione/Sfioratore
Scogliere di protezione
Ringrosso orginale
Cunicolo Enel, scarico a lago
Linea in cavo interrato "Terna"
Metano
Capisaldi rilievo anno 2022
S.ANDREA
FERROVIA
STRADA
FIUME
OGLIO
PONTE
SEZ A061
SEZ A062
SEZ A063
SEZ A064
SEZ A065
SEZ A066
SEZ A067
SEZ A068
SEZ A069
SEZ A070
SEZ A071
SEZ A072
SEZ A073
SEZ A074
SEZ A075
SEZ A076
SEZ A077
SEZ A078
SEZ A079
SEZ A080
SEZ A081
SEZ A082
SEZ A083
SEZ A084
SEZ A085
SEZ A086
SEZ A087
SEZ A088
SEZ A089
SEZ A090
SEZ A091
ARLESIO SV VAL SV VAL 20/09/2023
INGRESSO FOSSE IMHOFF
NUOVO COLLETTORE DI SOSTEGNO AL MURO DI CONTENIMENTO ESISTENTE
NUOVO COLLETTORE VER. PROVV. COLLETTORE ESISTENTE
DISMISSIONE FOSSA IMHOFF
DISMISSIONE FOSSA IMHOFF
DISMISSIONE FOSSA IMHOFF