COMUNI DI
EDOLO–SONICO–MALONNO

DITTA
COMMITTENTE

TERRITORIO:
PROVINCIA
DI BRESCIA

PROGETTO

FASE PROGETTUALE secondo D. Lgs 36/2023

● PROGETTO DI FATTIBILITA' TECNICO – ECONOMICA | | PROGETTO ESECUTIVO

Committente : ACQUE BRESCIANE s.r.l.

COLLETTAMENTO FOGNARIO DEI COMUNI DI MALONNO – SONICO – EDOLO

Studio Tecnico Dott. Ing. Riccardo Mariolini
via A. Manzoni 33 – Darfo Boario Terme (BS) –
Tel 0364 548721
E-mail: riccardo.mariolini@gmail.com

Studio Tecnico Dott. Ing. Lino Locatelli
via Agostino Caggioli 2/c – Pisogne (BS) –
Tel 0364 532591 Fax 030 5533166
E-mail: info@studiolocatelli.net

CONTENUTO DELLA TAVOLA :

ORTOFOTO
PRIMO TRATTO A MONTE

TAV. 20

COD. INTERNO 437

IL COMMITTENTE:

ACQUE BRESCIANE s.r.l.

SCALA:

DATA: LUGLIO 2024 DIS.

	AGGIORNAMENTI	DATA
A	AGGIORNAMENTO	05/2025
B		
C		
D		
E		

I Progettisti

ORDINE DEGLI INGEGNERI DELLA PROVINCIA DI BRESCIA – A 1362 – Ingegnere LINO LOCATELLI – Civile e Ambientale – Industriale – dell'Informazione
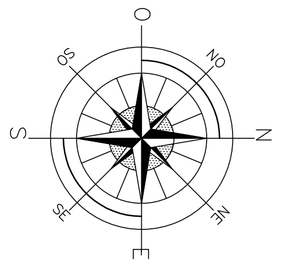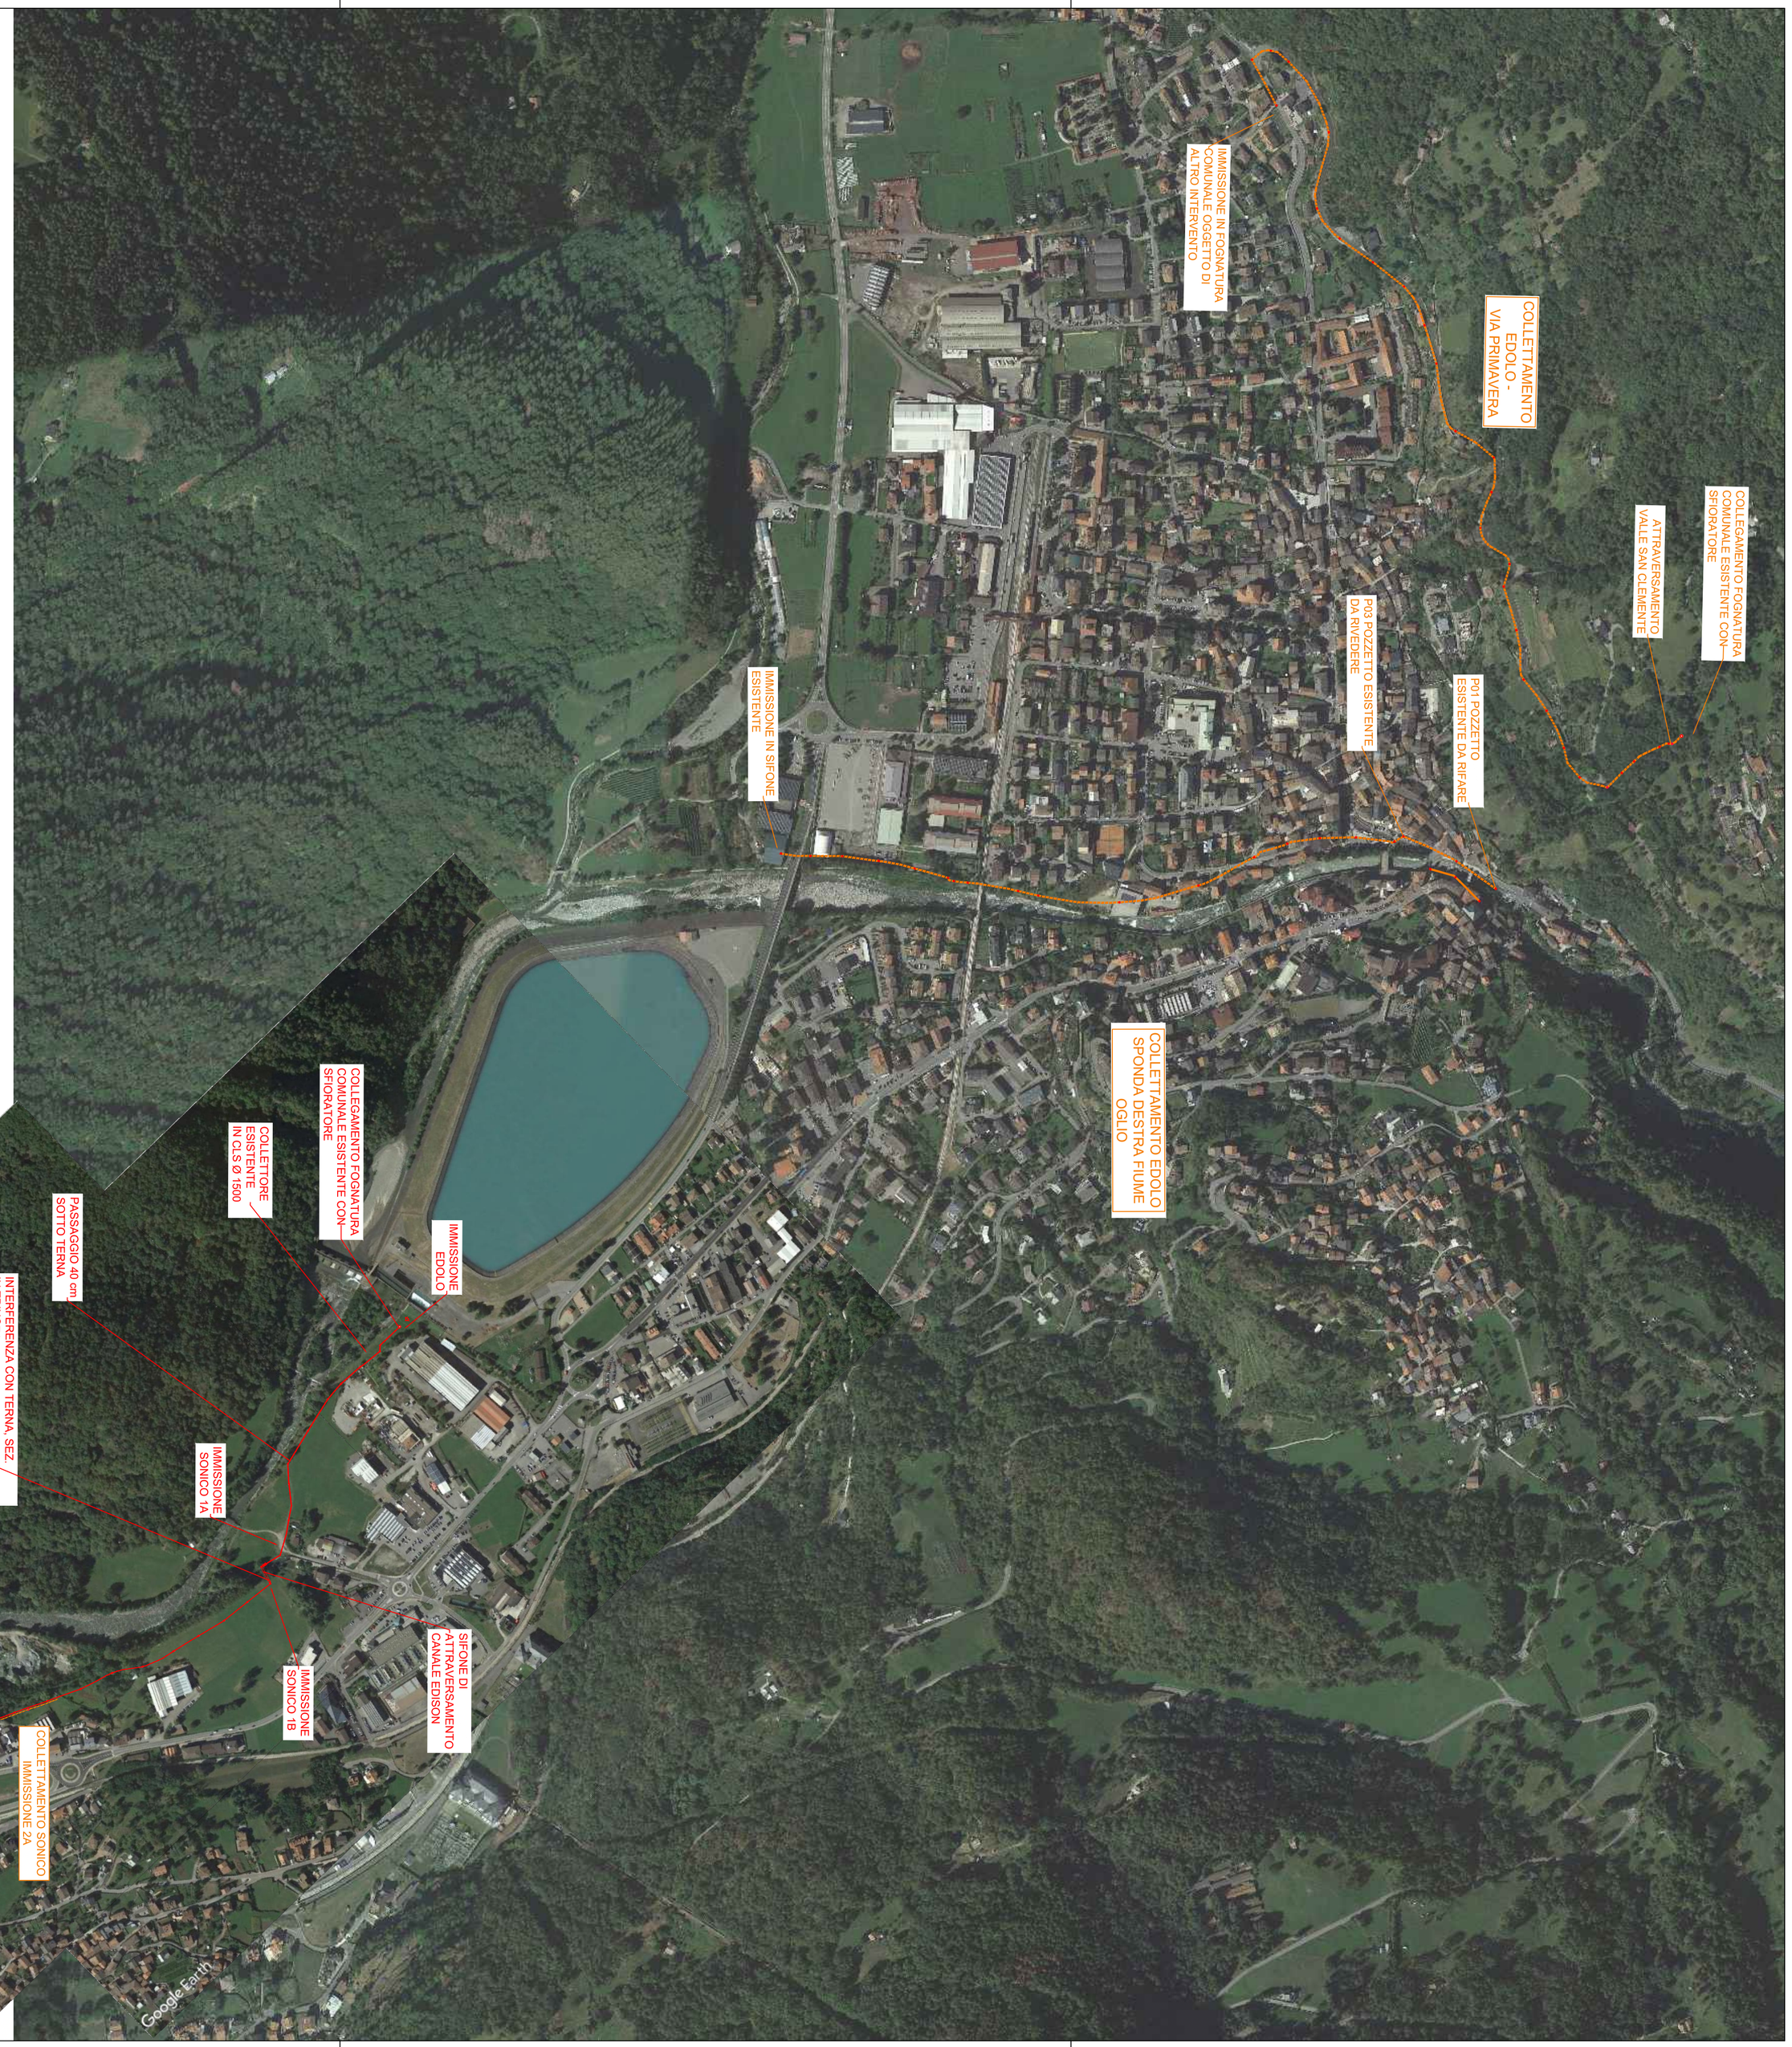
ORDINE DEGLI INGEGNERI DELLA PROVINCIA DI BRESCIA – A 1686 – Ingegnere RICCARDO MARIOLINI – Civile e Ambientale – Industriale – dell'Informazione