Scala 1:1000

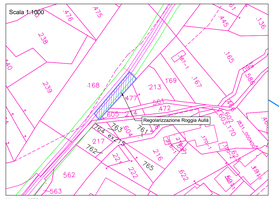

Mappale n°575 (porzione)

Scala 1:1000

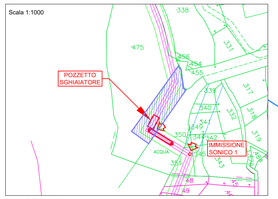

Mappale n°475 (porzione)

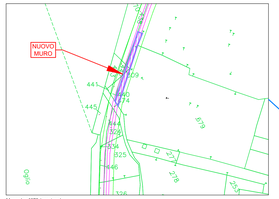

Mappale n°679 (porzione)

Scala 1:1000

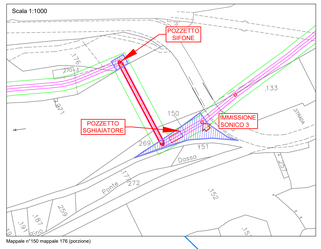

Mappale n°150 mappale 176 (porzione)

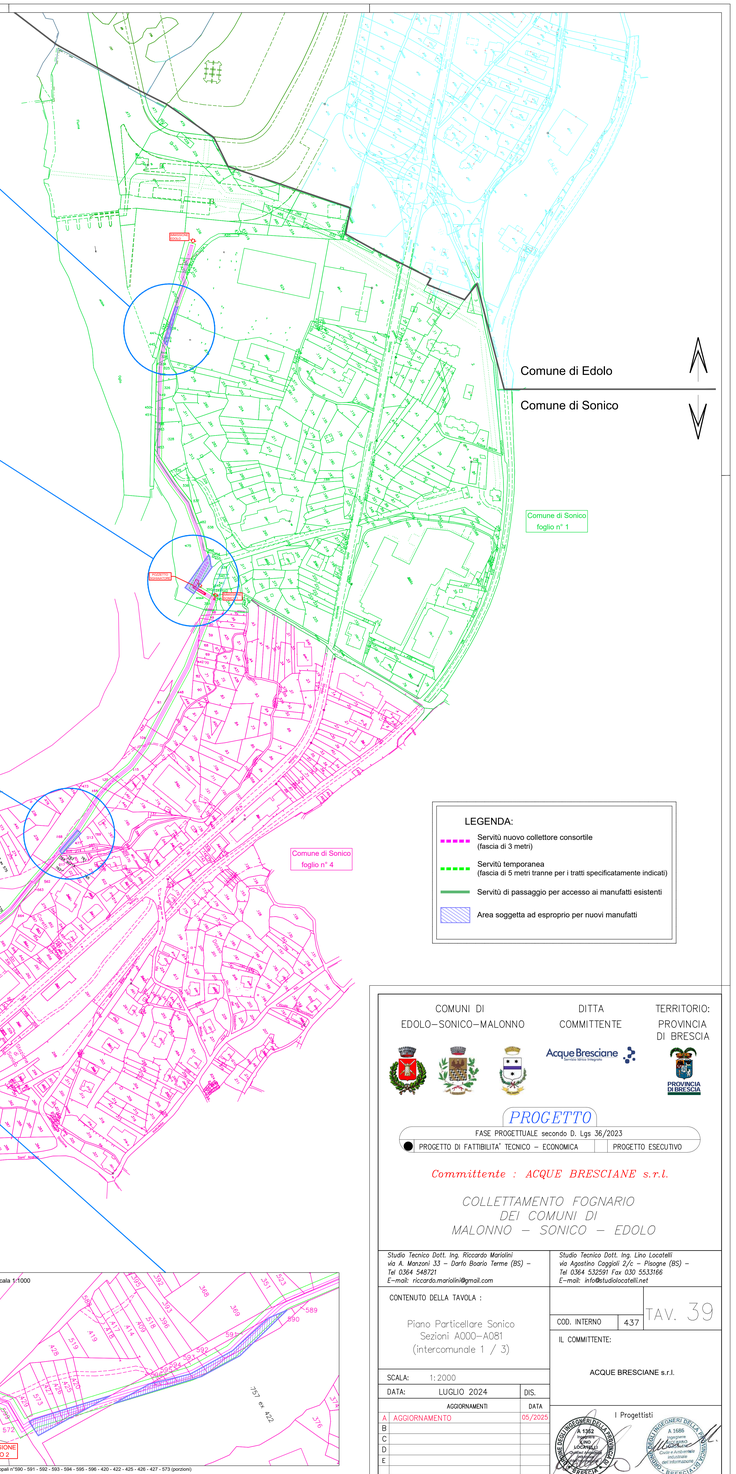

Scala 1:1000

Mappali n°590 - 591 - 592 - 593 - 594 - 595 - 596 - 420 - 422 - 425 - 426 - 427 - 573 (porzioni)

LEGENDA:

- Servitù nuovo collettore consortile (fascia di 3 metri)
- Servitù temporanea (fascia di 5 metri tranne per i tratti specificatamente indicati)
- Servitù di passaggio per accesso ai manufatti esistenti
- Area soggetta ad esproprio per nuovi manufatti

COMUNI DI EDOLO–SONICO–MALONNO

DITTA COMMITTENTE

TERRITORIO: PROVINCIA DI BRESCIA

Acque Bresciane

PROGETTO

FASE PROGETTUALE secondo D. Lgs 36/2023

PROGETTO DI FATTIBILITA' TECNICO – ECONOMICA | PROGETTO ESECUTIVO

Committente : ACQUE BRESCIANE s.r.l.

COLLETTAMENTO FOGNARIO DEI COMUNI DI MALONNO – SONICO – EDOLO

Studio Tecnico Dott. Ing. Riccardo Marialini
via A. Manzoni 13 – Darfo Boario Terme (BS) –
Tel 0364 548721
E-mail: riccardo.marialini@gmail.com

Studio Tecnico Dott. Ing. Lino Locatelli
via Agostino Caggioli 2/c – Pisogne (BS) –
Tel 0364 532591 Fax 030 5531166
E-mail: info@studiolocatelli.net

CONTENUTO DELLA TAVOLA :

Piano Particellare Sonico
Sezioni A000–A081
(intercomunale 1 / 3)

COD. INTERNO 4.37

TAV. 39

IL COMMITTENTE:

ACQUE BRESCIANE s.r.l.

SCALA: 1: 2000

DATA: LUGLIO 2024 DIS.

	AGGIORNAMENTI	DATA
A	AGGIORNAMENTO	05/2025
B		
C		
D		
E		

I Progettisti