

MAPPA CATASTALE (estratto C.T.R.)


Fg 57 particelle: 22,26,23,24,25,45,46,47,48,50,51,52,70,81,142,154,155.
scala 1:2.000



- Legenda**
- AREA IMPIANTO
 - AREA INSERIMENTO AMBIENTALE

AEROFOTOGRAMMETRICO


Base cartografica Regionale
scala 1:5.000

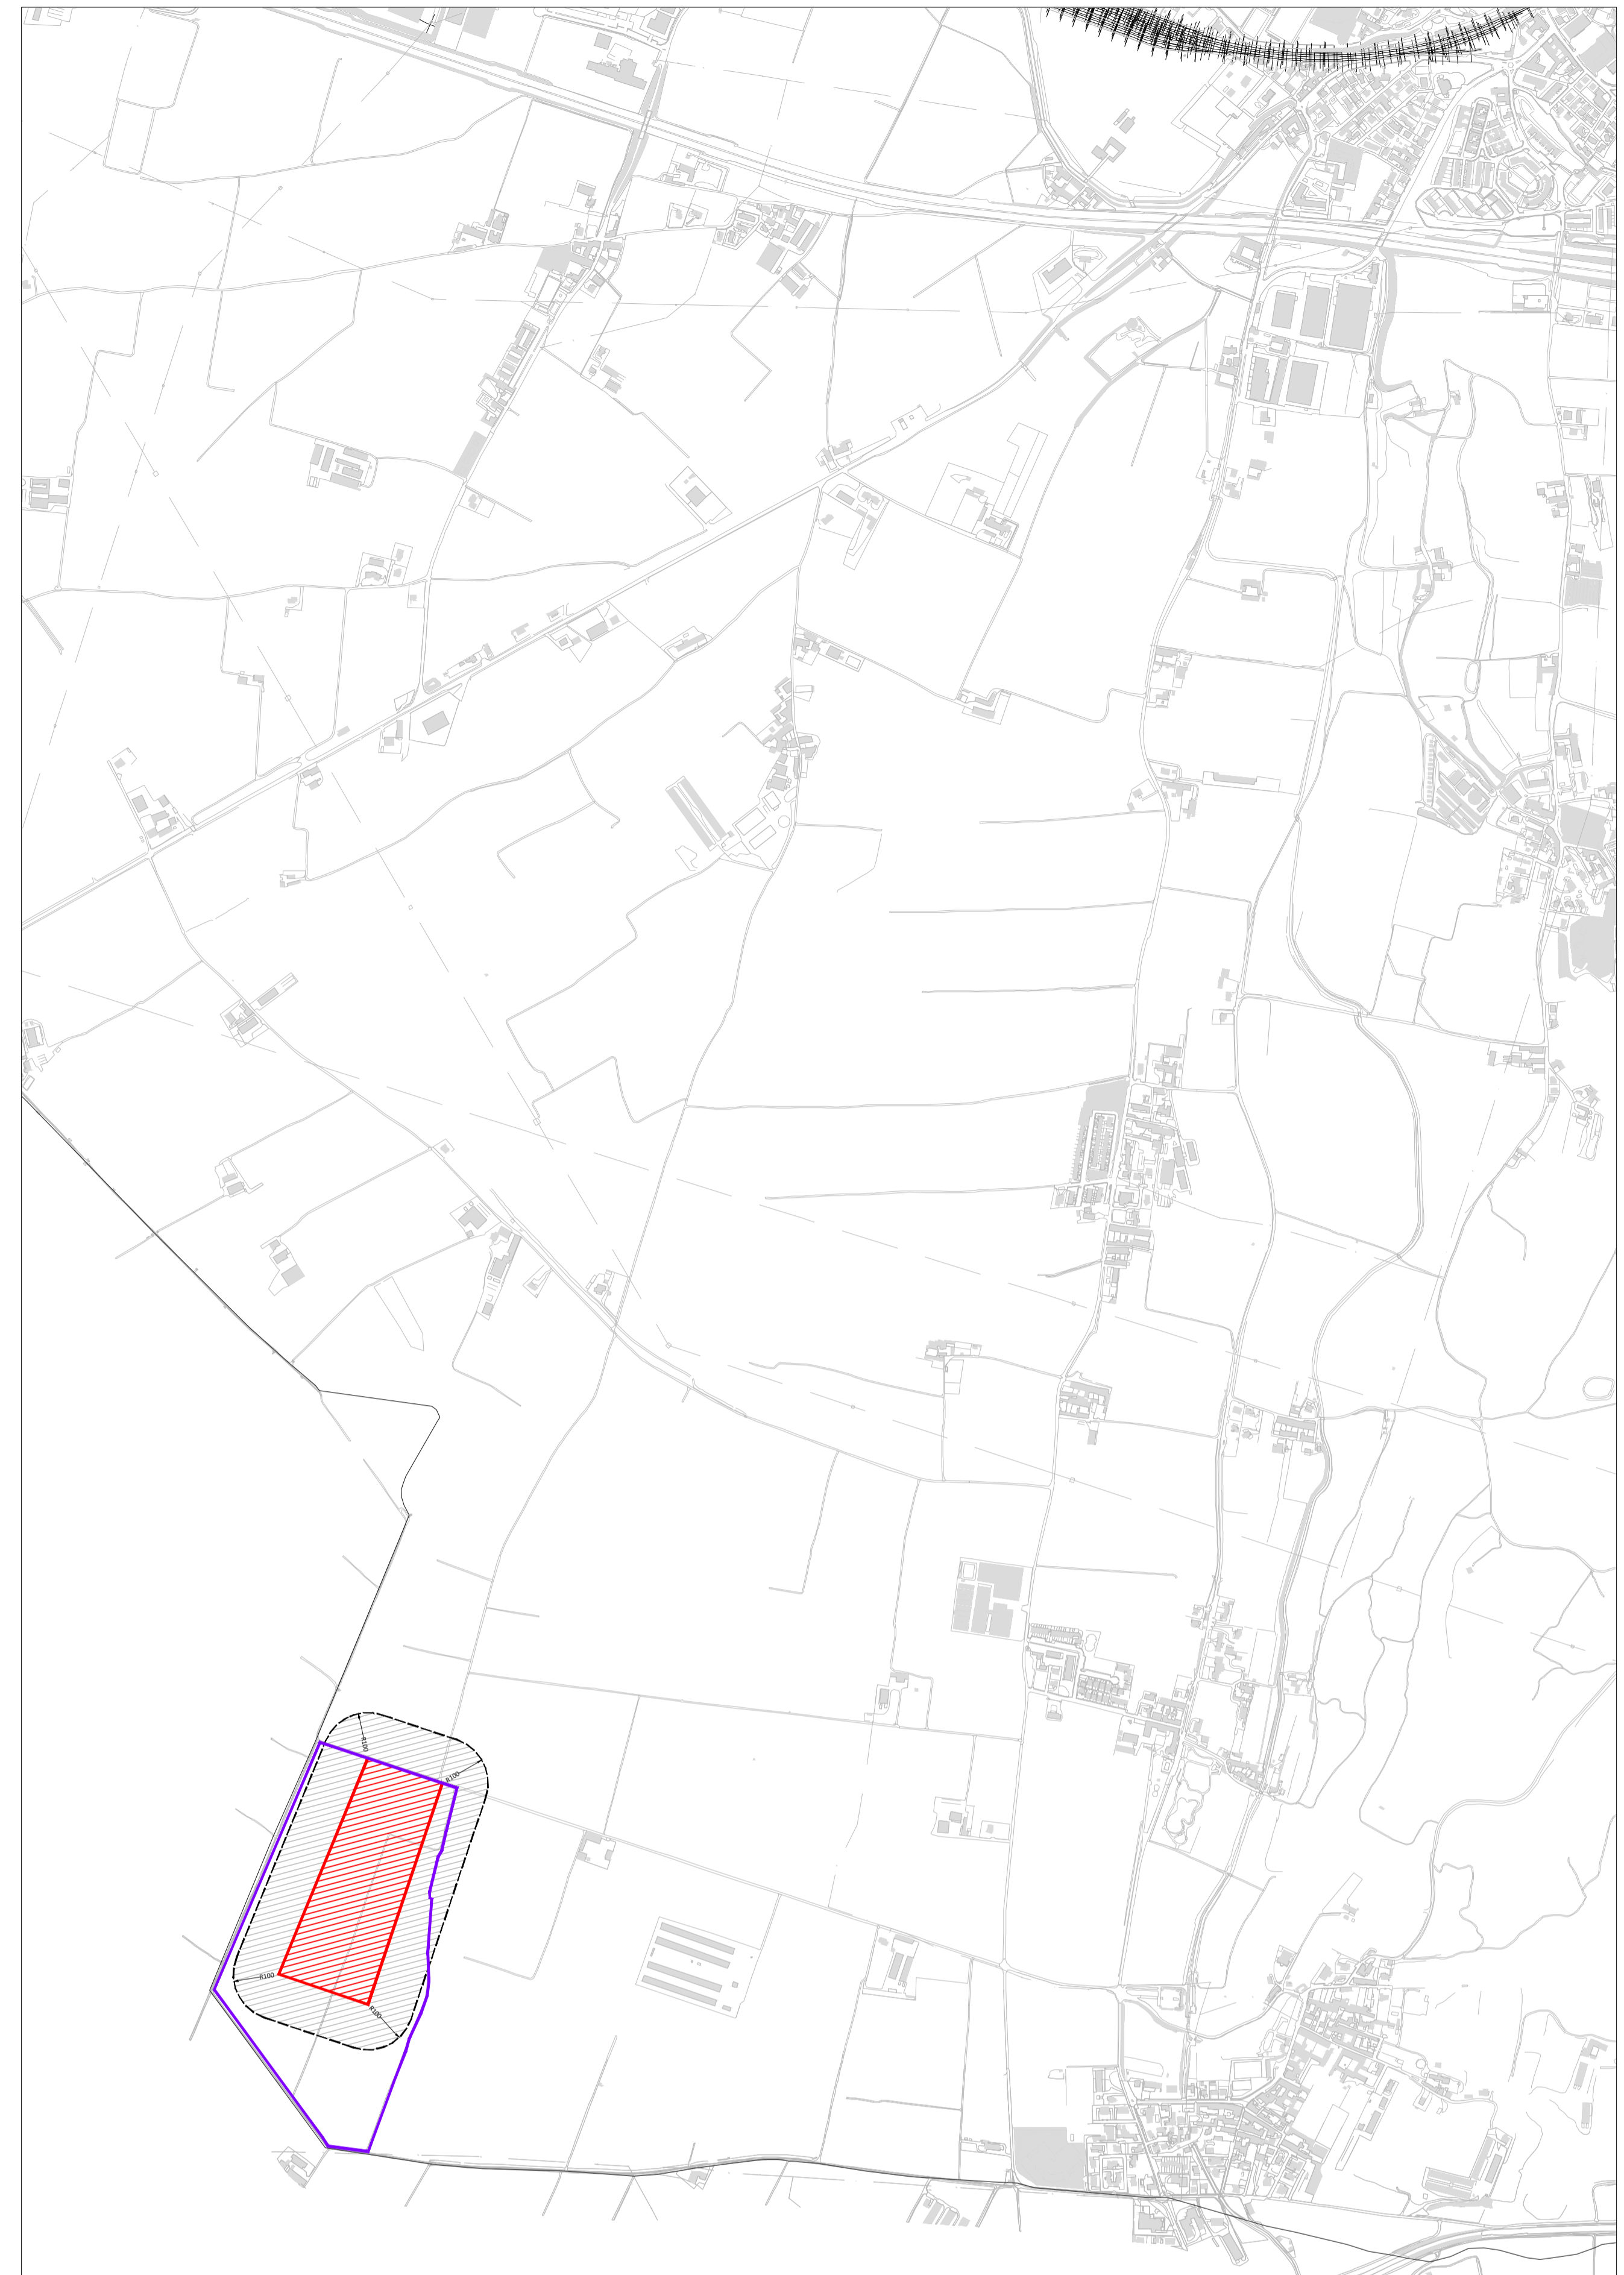

- Legenda**
- AREA IMPIANTO
 - LIMITE FASCIA DI RISPETTO (100 m)
 - AREA INSERIMENTO AMBIENTALE

COROGRAFIA (estratto C.T.R.)


scala 1:10.000

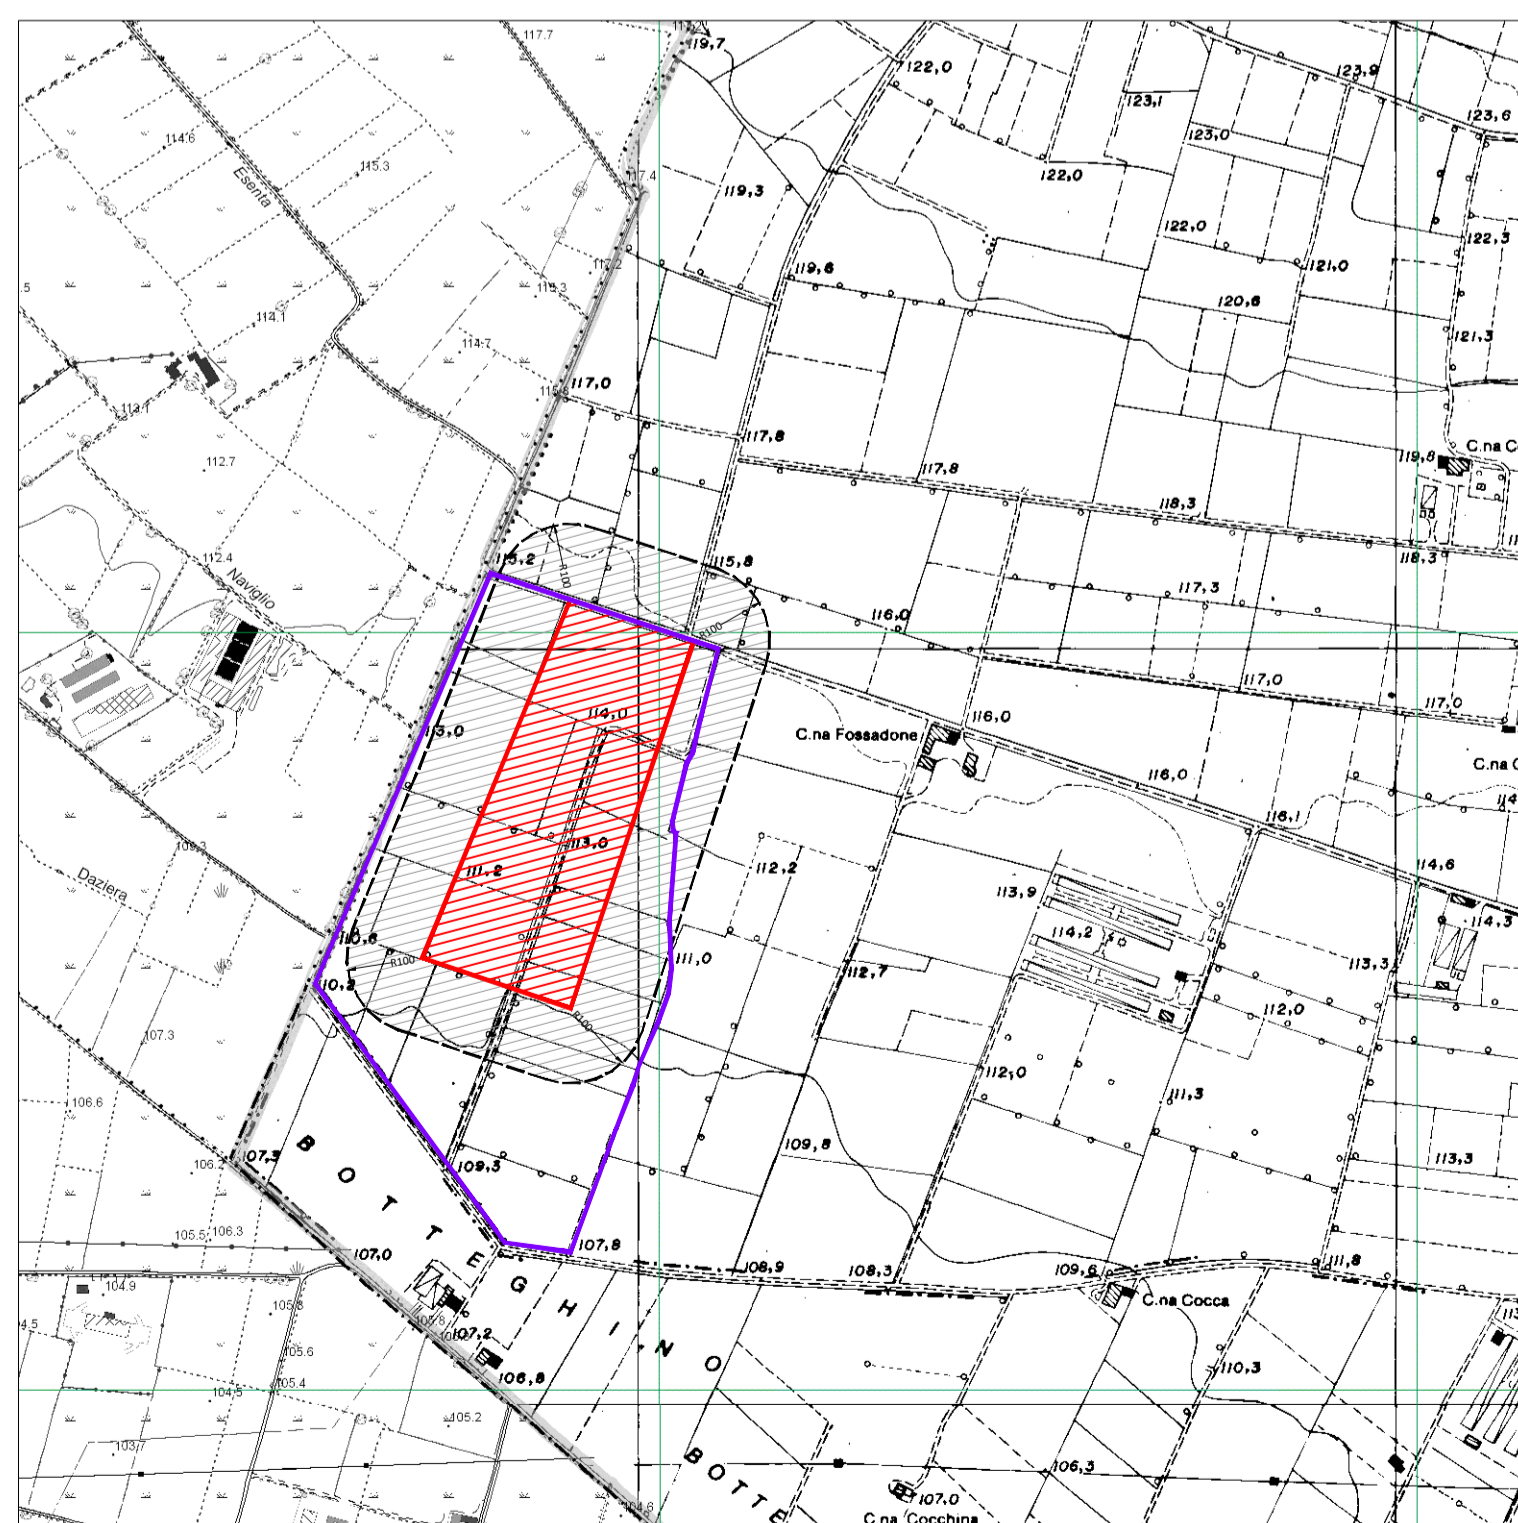

- Legenda**
- AREA IMPIANTO
 - LIMITE FASCIA DI RISPETTO (100 m)
 - AREA INSERIMENTO AMBIENTALE

VISTA AEREA

scala 1:10.000

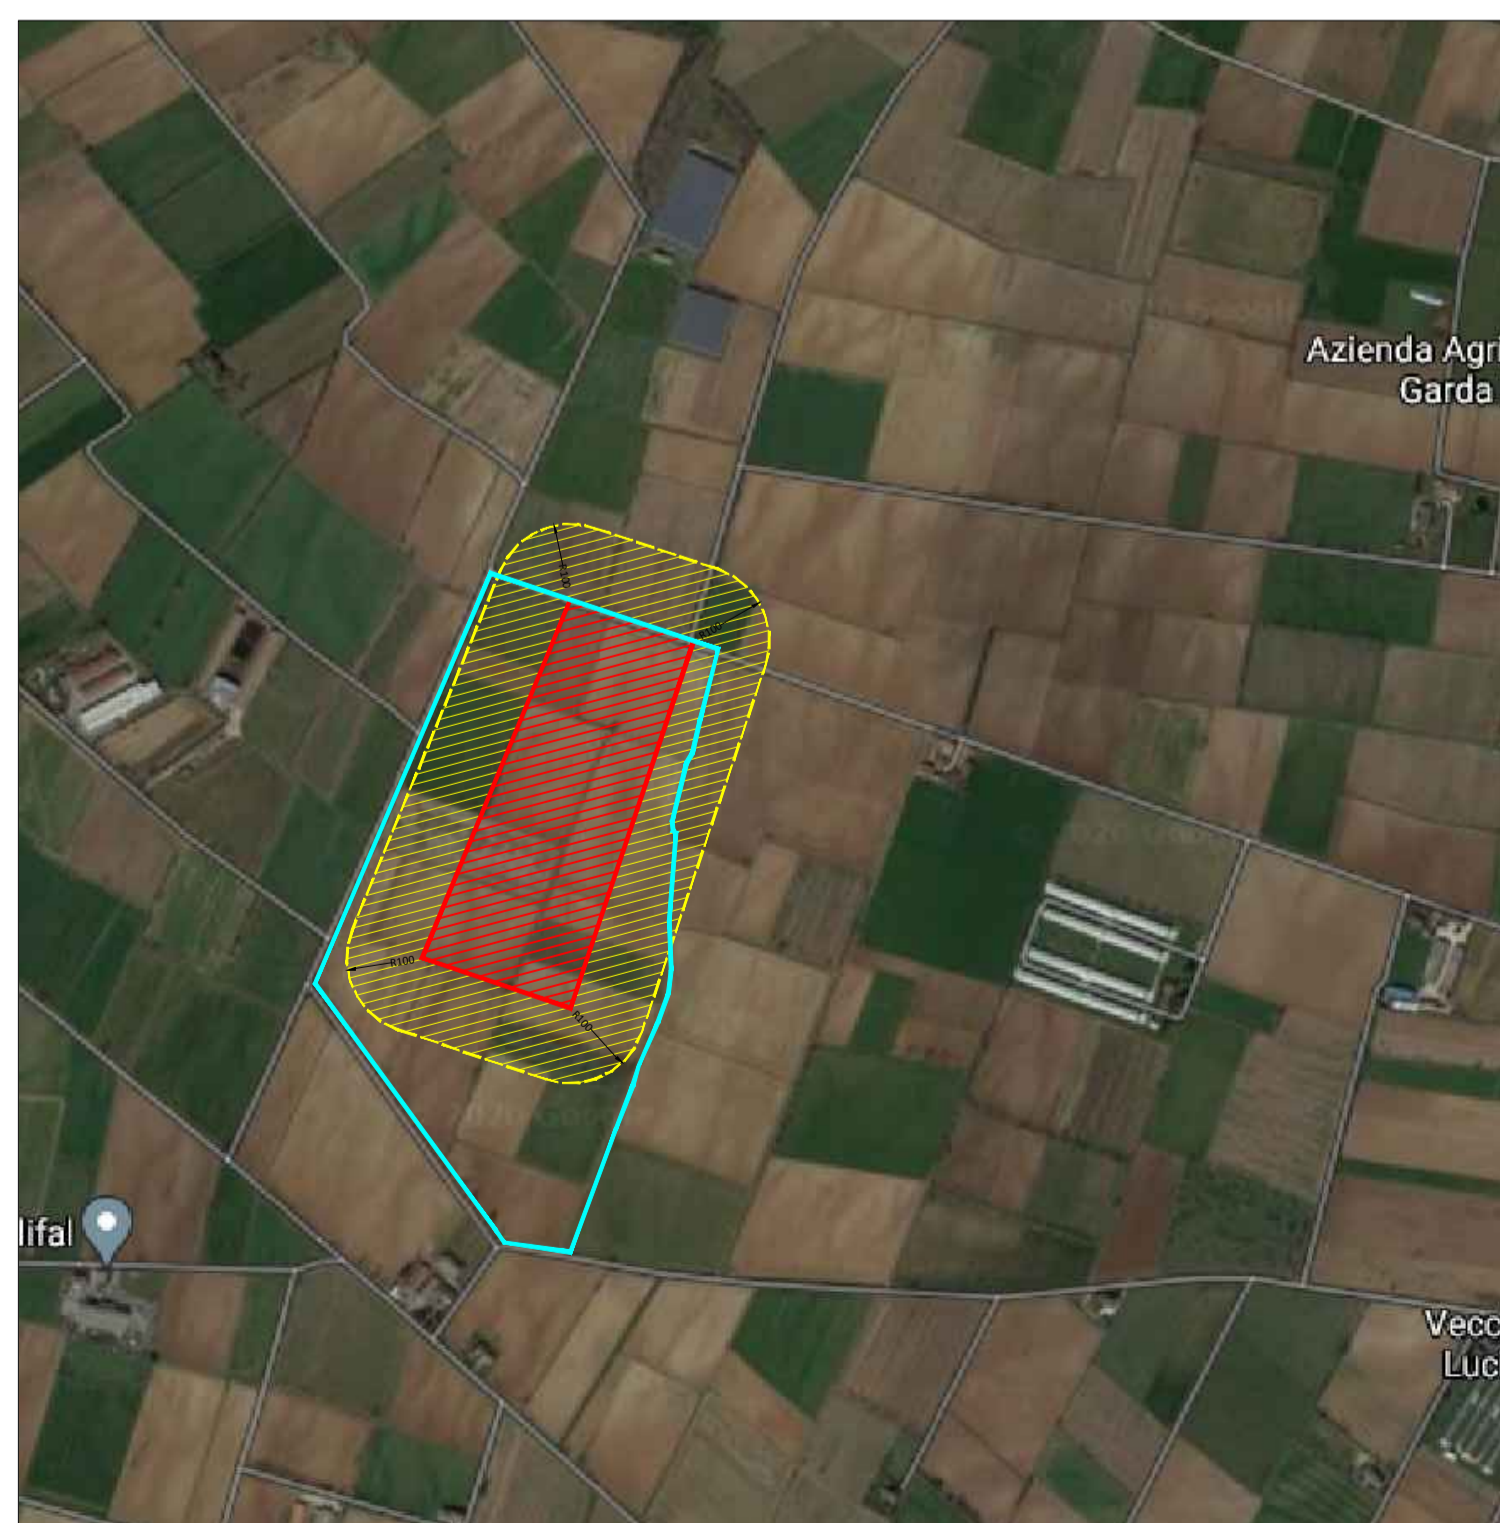

- Legenda**
- AREA IMPIANTO
 - LIMITE FASCIA DI RISPETTO (100 m)
 - AREA INSERIMENTO AMBIENTALE

Acque Bresciane
Servizio Idrico Integrato

SISTEMA DI COLLETTAMENTO E DEPURAZIONE A SERVIZIO DELLA SPONDA BRESCIANA DEL LAGO DI GARDA

Progetto di Fattibilità Tecnico Economica

IL PROGETTISTA
etc
38121 - TRENTO Via dei Palustri 16
Tel: 0461 825966 - Fax: 0461 1738909
web: www.etc-eng.it
e.mail: info@etc-eng.it

IL RESPONSABILE AREA TECNICA
OTTORINO
MAURO
OLIVIERI
MARIO
BERGAMO

NUMERO	DESCRIZIONE	DATA
rev. 0		giugno 2021

OGGETTO	ELABORATO
INQUADRAMENTO	D.1.1

ESTRATTO C.T.R., CATASTO, ORTOFOTO e AEROFOTOGRAMMETRICO		DATA
		giugno 2021
		SCALA
		varie

RELATORE:	R. ASTORI	CONTROLLATO:	S. COLLI	APPROVATO:	M. OLIVIERI	COMMESSA:	33D000CE01
-----------	-----------	--------------	----------	------------	-------------	-----------	------------