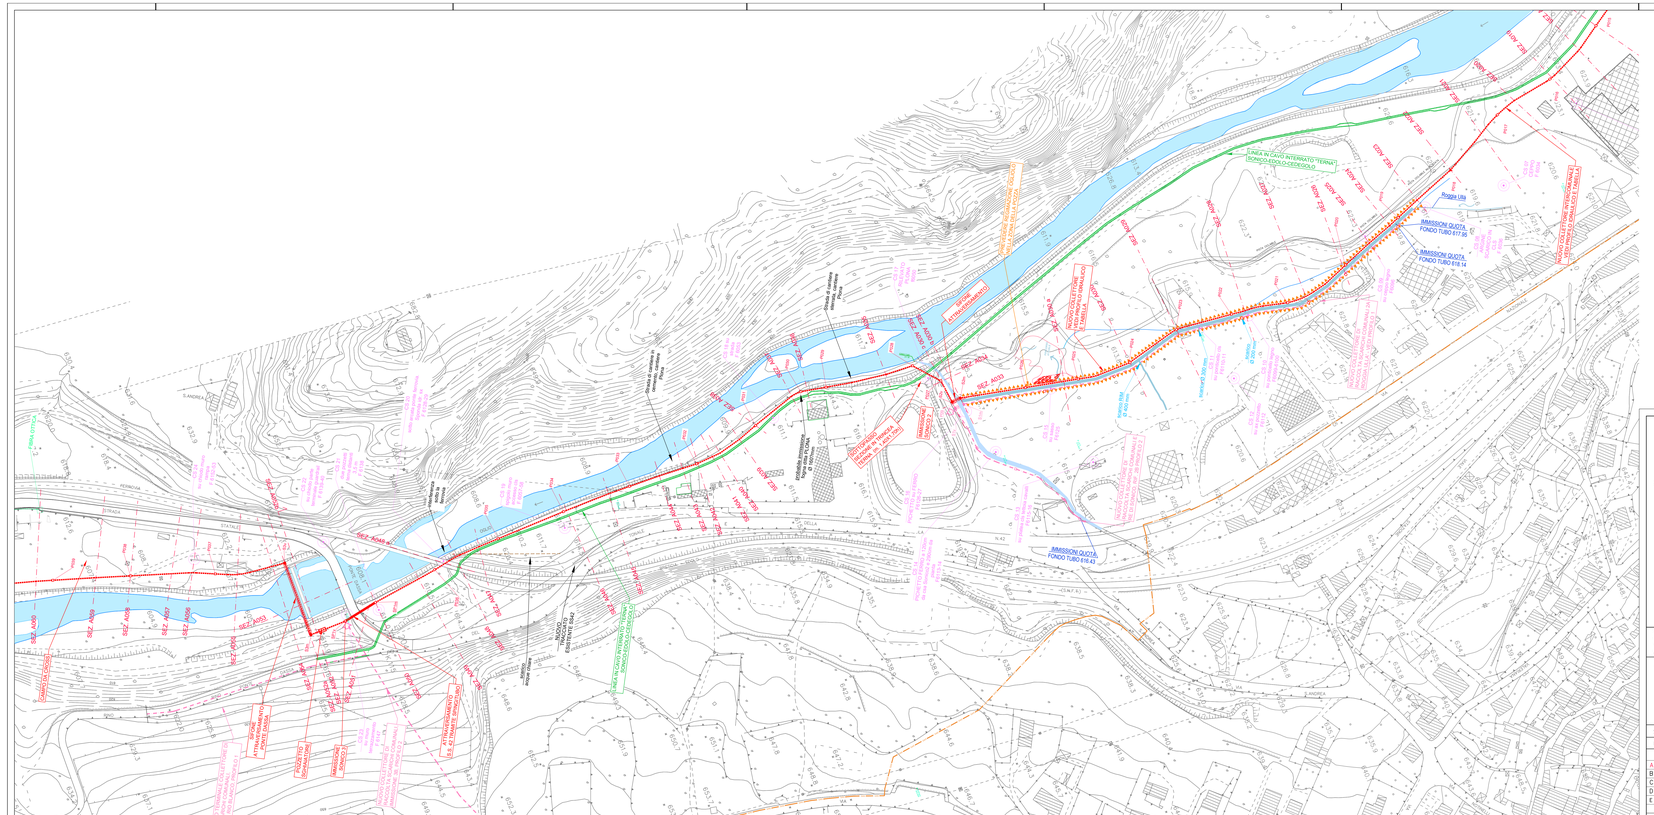
LINEA IN CAVO INTERRATO "TERNA" SONICO-EDOLO-CEDEGOLO
IMMISSIONE QUOTA FONDO TUBO 817.95
IMMISSIONE QUOTA FONDO TUBO 818.14
IMMISSIONE QUOTA FONDO TUBO 818.43
ATTRAVERSAMENTO S.P. 294 DEL CAMPOLARO
ATTRAVERSAMENTO S.P. 294 DEL CAMPOLARO
Roggia Ulla
Fiume Oglio
Torrente Dezzo
Fiume Oglio
Fiume Oglio
Fiume Oglio