


LEGENDA:

- Servitù nuovo collettore consortile (fascia di 3 metri)
- Servitù nuovi collettori frazioni (fascia di 3 metri tranne per i tratti specificatamente indicati)
- Servitù temporanea (fascia di 5 metri tranne per i tratti specificatamente indicati)
- Servitù di passaggio per accesso ai manufatti esistenti
- Area soggetta ad esproprio per nuovi manufatti
- Tratto di via Primavera interessato dal nuovo collettore

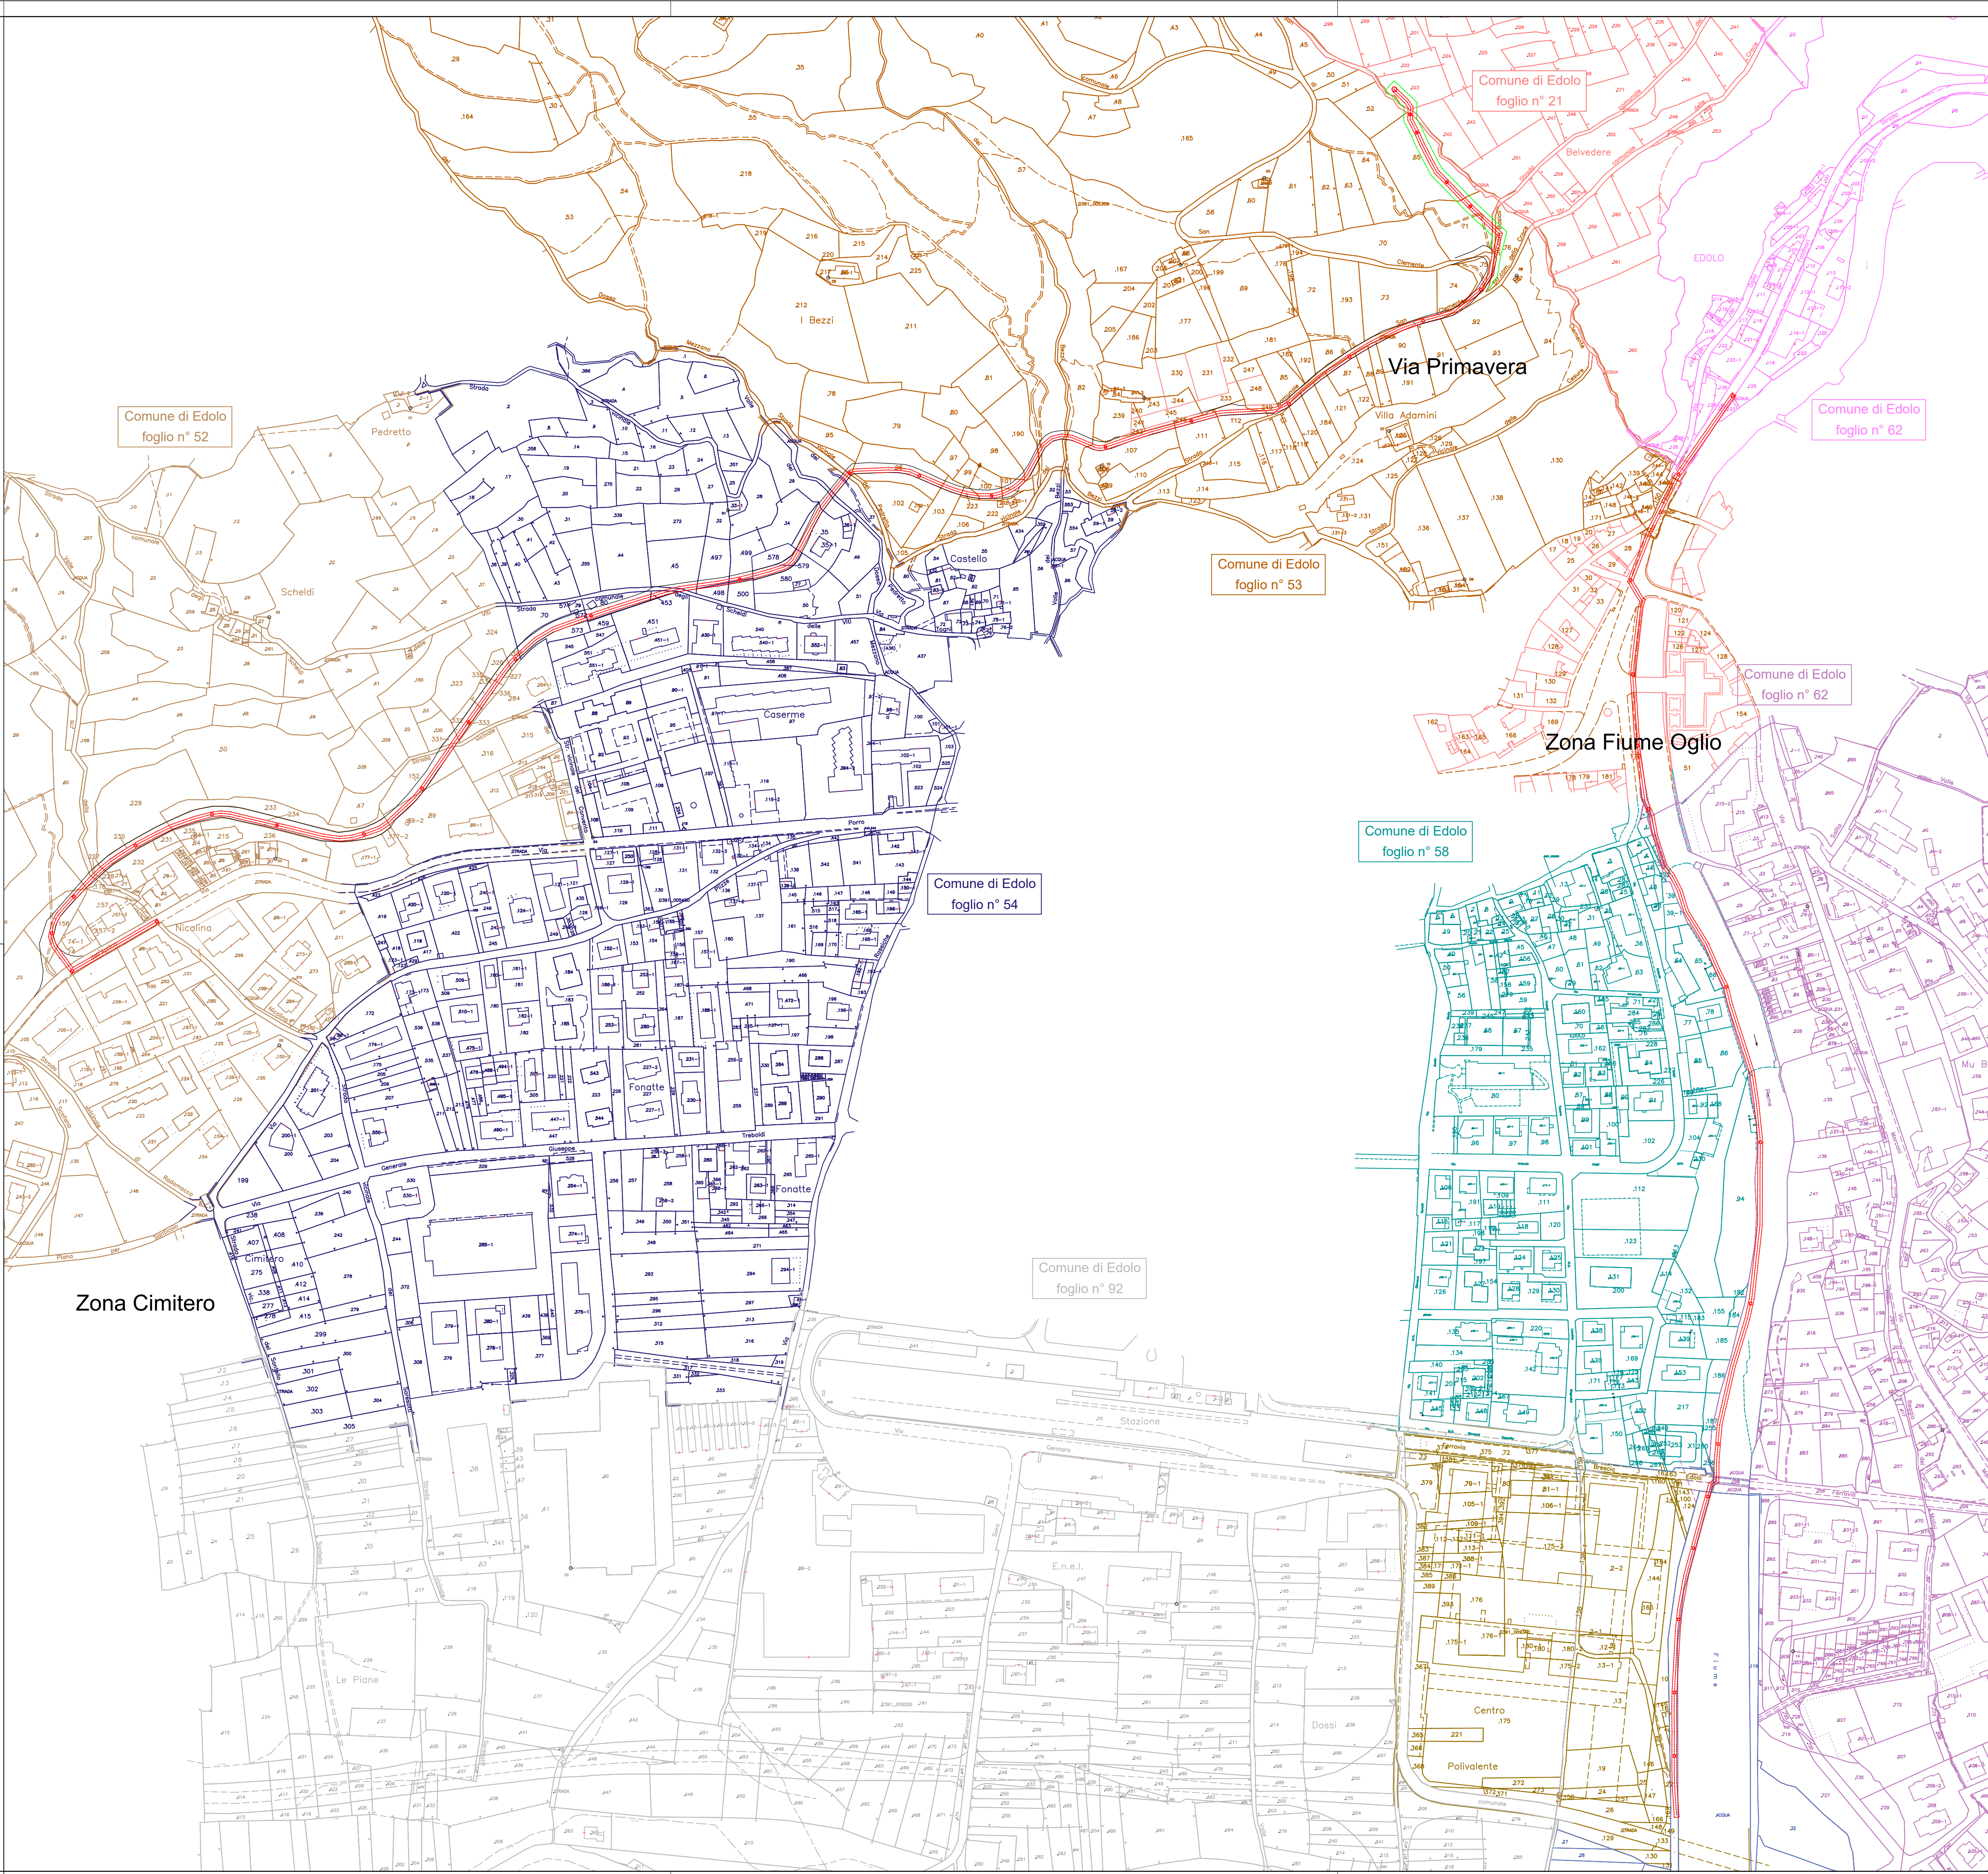

COMUNI DI
EDOLO – SONICO – MALONNO

DITTA
COMMITTENTE

Acque Bresciane
Servizio Idrico Integrato

TERRITORIO:
PROVINCIA DI BRESCIA

PROGETTO

FASE PROGETTUALE secondo D. Lgs 36/2023

● PROGETTO DI FATTIBILITA' TECNICO – ECONOMICA

PROGETTO ESECUTIVO

Committente : **ACQUE BRESCIANE s.r.l.**

COLLETTAMENTO FOGNARIO
DEI COMUNI DI
MALONNO – SONICO – EDOLO

Studio Tecnico Dott. Ing. Riccardo Mariolini
via A. Manzoni 33 – Darfo Boario Terme (BS) –
Tel 0364 548721
E-mail: riccardo.mariolini@gmail.com

Studio Tecnico Dott. Ing. Lino Locatelli
via Agostino Caggioli 2/c – Pisogne (BS) –
Tel 0364 532591 Fax 030 5533166
E-mail: info@studiolocatelli.net

CONTENUTO DELLA TAVOLA :

Piano particellare Edolo
Via Primavera e sponda DX Oglio;

SCALA: 1:2000

DATA: LUGLIO 2024

DIS.

AGGIORNAMENTI

DATA

A AGGIORNAMENTO 05/2025

B

C

D

E

COD. INTERNO 437

TAV. 85

IL COMMITTENTE:

ACQUE BRESCIANE s.r.l.

I Progettisti